

PREFEITURA MUNICIPAL DE SÃO DOMINGOS DE GOIÁS  
ADM. 2005/2008

Lei nº. 041/2006

*“Dispões sobre o desmembramento de lote nesta cidade e dá outras providências”.*

**A PREFEITA MUNICIPAL**

Faço saber que a Câmara de São Domingos de Goiás aprova e eu sanciono a Lei:

**Art. 1º.** Fica por esta Lei desmembrada a seguinte área conforme memorial descritivo assinado pelo técnico em agrimensura PEDRO SOARES DUARTE CREA - MG 37625/TD VISTO CREA - GO 16109/V, com a seguinte descrição atual: Um lote urbano N° 03, Quadra 12, com área de 450,00 m<sup>2</sup>, localizado na Rua Capitão Antônio Carlos, Setor Leste nesta cidade, tendo 15 m de frente com a Rua Capitão Antônio Carlos; 30 m de lateral direita com o Lote 02; 15 m de fundo com o Lote 20 e 30 m de lateral esquerda com o Lote 04.

I - Situação proposta ao lote 03: Um lote urbano N° 03, quadra 12, com a área de 243,00 m<sup>2</sup>, localizado na Rua Capitão Antônio Carlos, Setor Leste nesta cidade, tendo 8.10m de frente com a Rua Capitão Antônio Carlos, 30 m de lateral direita com o Lote 03A; 8,10 m de fundo com o Lote 20 e 30 m de lateral esquerda com o Lote 03.

II - Situação proposta ao lote 03A: Um lote urbano N° 03A, quadra 12, com a área de 207,00 m<sup>2</sup>, localizado na Rua Capitão Antonio Carlos, 30 m de lateral direita com o Lote 02; 6,90 m de fundo com o Lote 20 e 30 m de lateral com o Lote 03.

**Art. 2º.** Esta lei entrará em vigor na data de sua publicação revogadas as disposições em contrário.

Gabinete da Prefeita Municipal de São Domingos, Estado de Goiás, aos 21 do mês de junho de 2006.

Rosana Zago Valente  
Prefeita Municipal

Recebi em  
21/06/06  
Rosana

## MEMORIAL DESCRITIVO

Proprietário: Laudelino Dias

Imóvel: Lote 03    Quadra: 12    Bairro: Setor Leste    Área: 450,00 m<sup>2</sup>

Município: São Domingos    Comarca: São Domingos    Estado: Goiás

### SITUACÃO ATUAL

#### DESCRIÇÃO LOTE 03

Um lote urbano N°03, Quadra 12, com a área de 450,00 m<sup>2</sup>, localizado na Rua Capitão Antonio Carlos, Setor Leste nesta cidade, tendo 15 m de frente com a Rua Capitão Antonio Carlos; 30 m de lateral direita com o Lote 02; 15 m de fundo com o Lote 20 e 30 m de lateral esquerda com o Lote 04.

### SITUACÃO PROPOSTA

#### DESCRIÇÃO LOTE 03

Um lote urbano N°03, Quadra 12, com a área de 243,00 m<sup>2</sup>, localizado na Rua Capitão Antonio Carlos, Setor Leste nesta cidade, tendo 8,10 m de frente com a Rua Capitão Antonio Carlos; 30 m de lateral direita com o Lote 03A; 8,10 m de fundo com o Lote 20 e 30 m de lateral esquerda com o Lote 04.

#### DESCRIÇÃO LOTE 03A


Um lote urbano N°03A, Quadra 12, com a área de 207,00 m<sup>2</sup>, localizado na Rua Capitão Antonio Carlos, Setor Leste nesta cidade, tendo 6,90 m de frente com a Rua Capitão Antonio Carlos; 30 m de lateral direita com o Lote 02; 6,90 m de fundo com o Lote 20 e 30 m de lateral esquerda com o Lote 03.

São Domingos, 18 de maio de 2006


R.T

  
PEDRO SOARES DUARTE  
TÉCNICO EM AGRIMENSURA  
CREA-MG 37625/TD  
VISTO CREA-GO 16109/V

N.V.

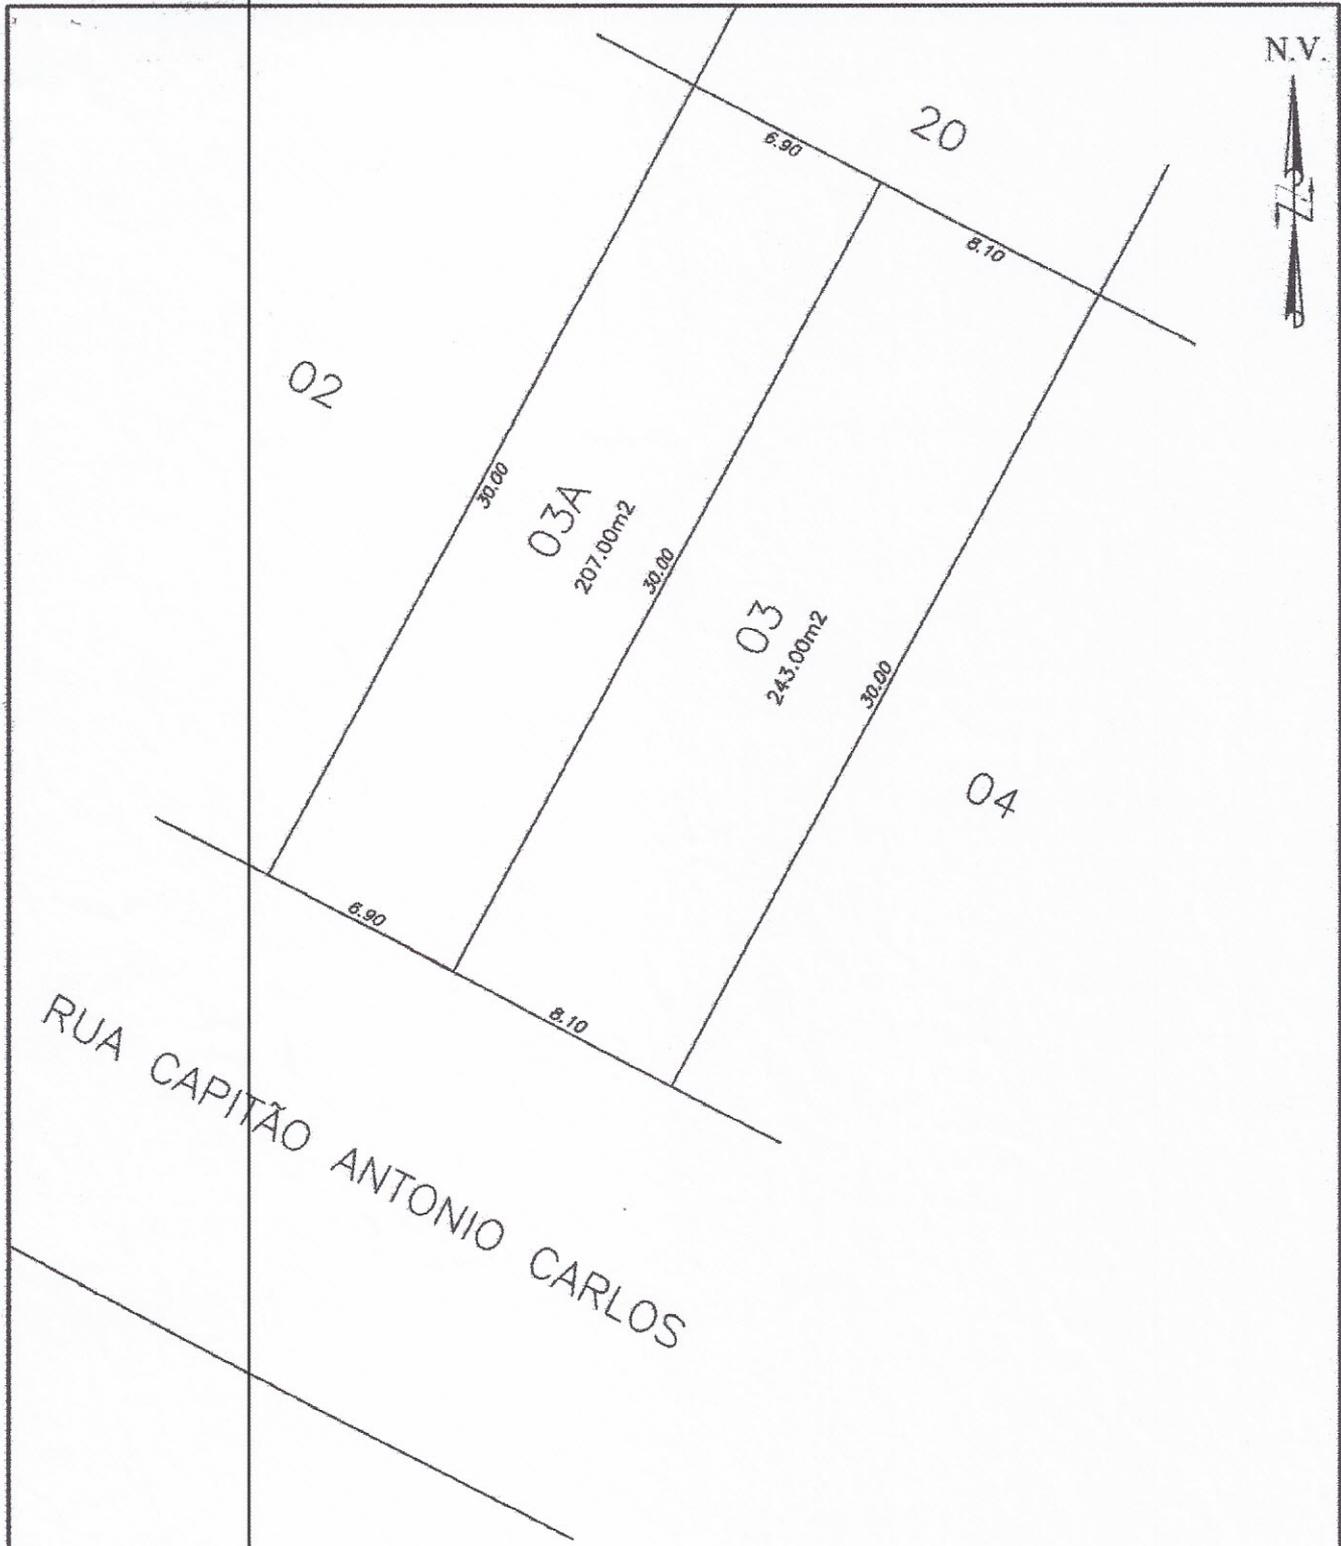

RUA CAPITÃO ANTONIO CARLOS

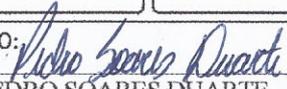IMÓVEL:	LOCALIZAÇÃO:		
LOTE N°03	QD. 12, ST. LESTE		
PROPRIETÁRIO:	MUNICÍPIO:	ESTADO:	
LAUDELINO DIAS	SÃO DOMINGOS	GOIAS	
ÁREA:	RESP. TÉCNICO:		
450,00 m <sup>2</sup>	 PEDRO SOARES DUARTE <small>TÉCNICO EM AGRIMENSURA            CREA-MG 37625/TD</small>		
DATA:	ESCALA:	ARQUIVO:	FOLHA:
MAIO / 2006	1/250	Laudelino.dwg	A 4